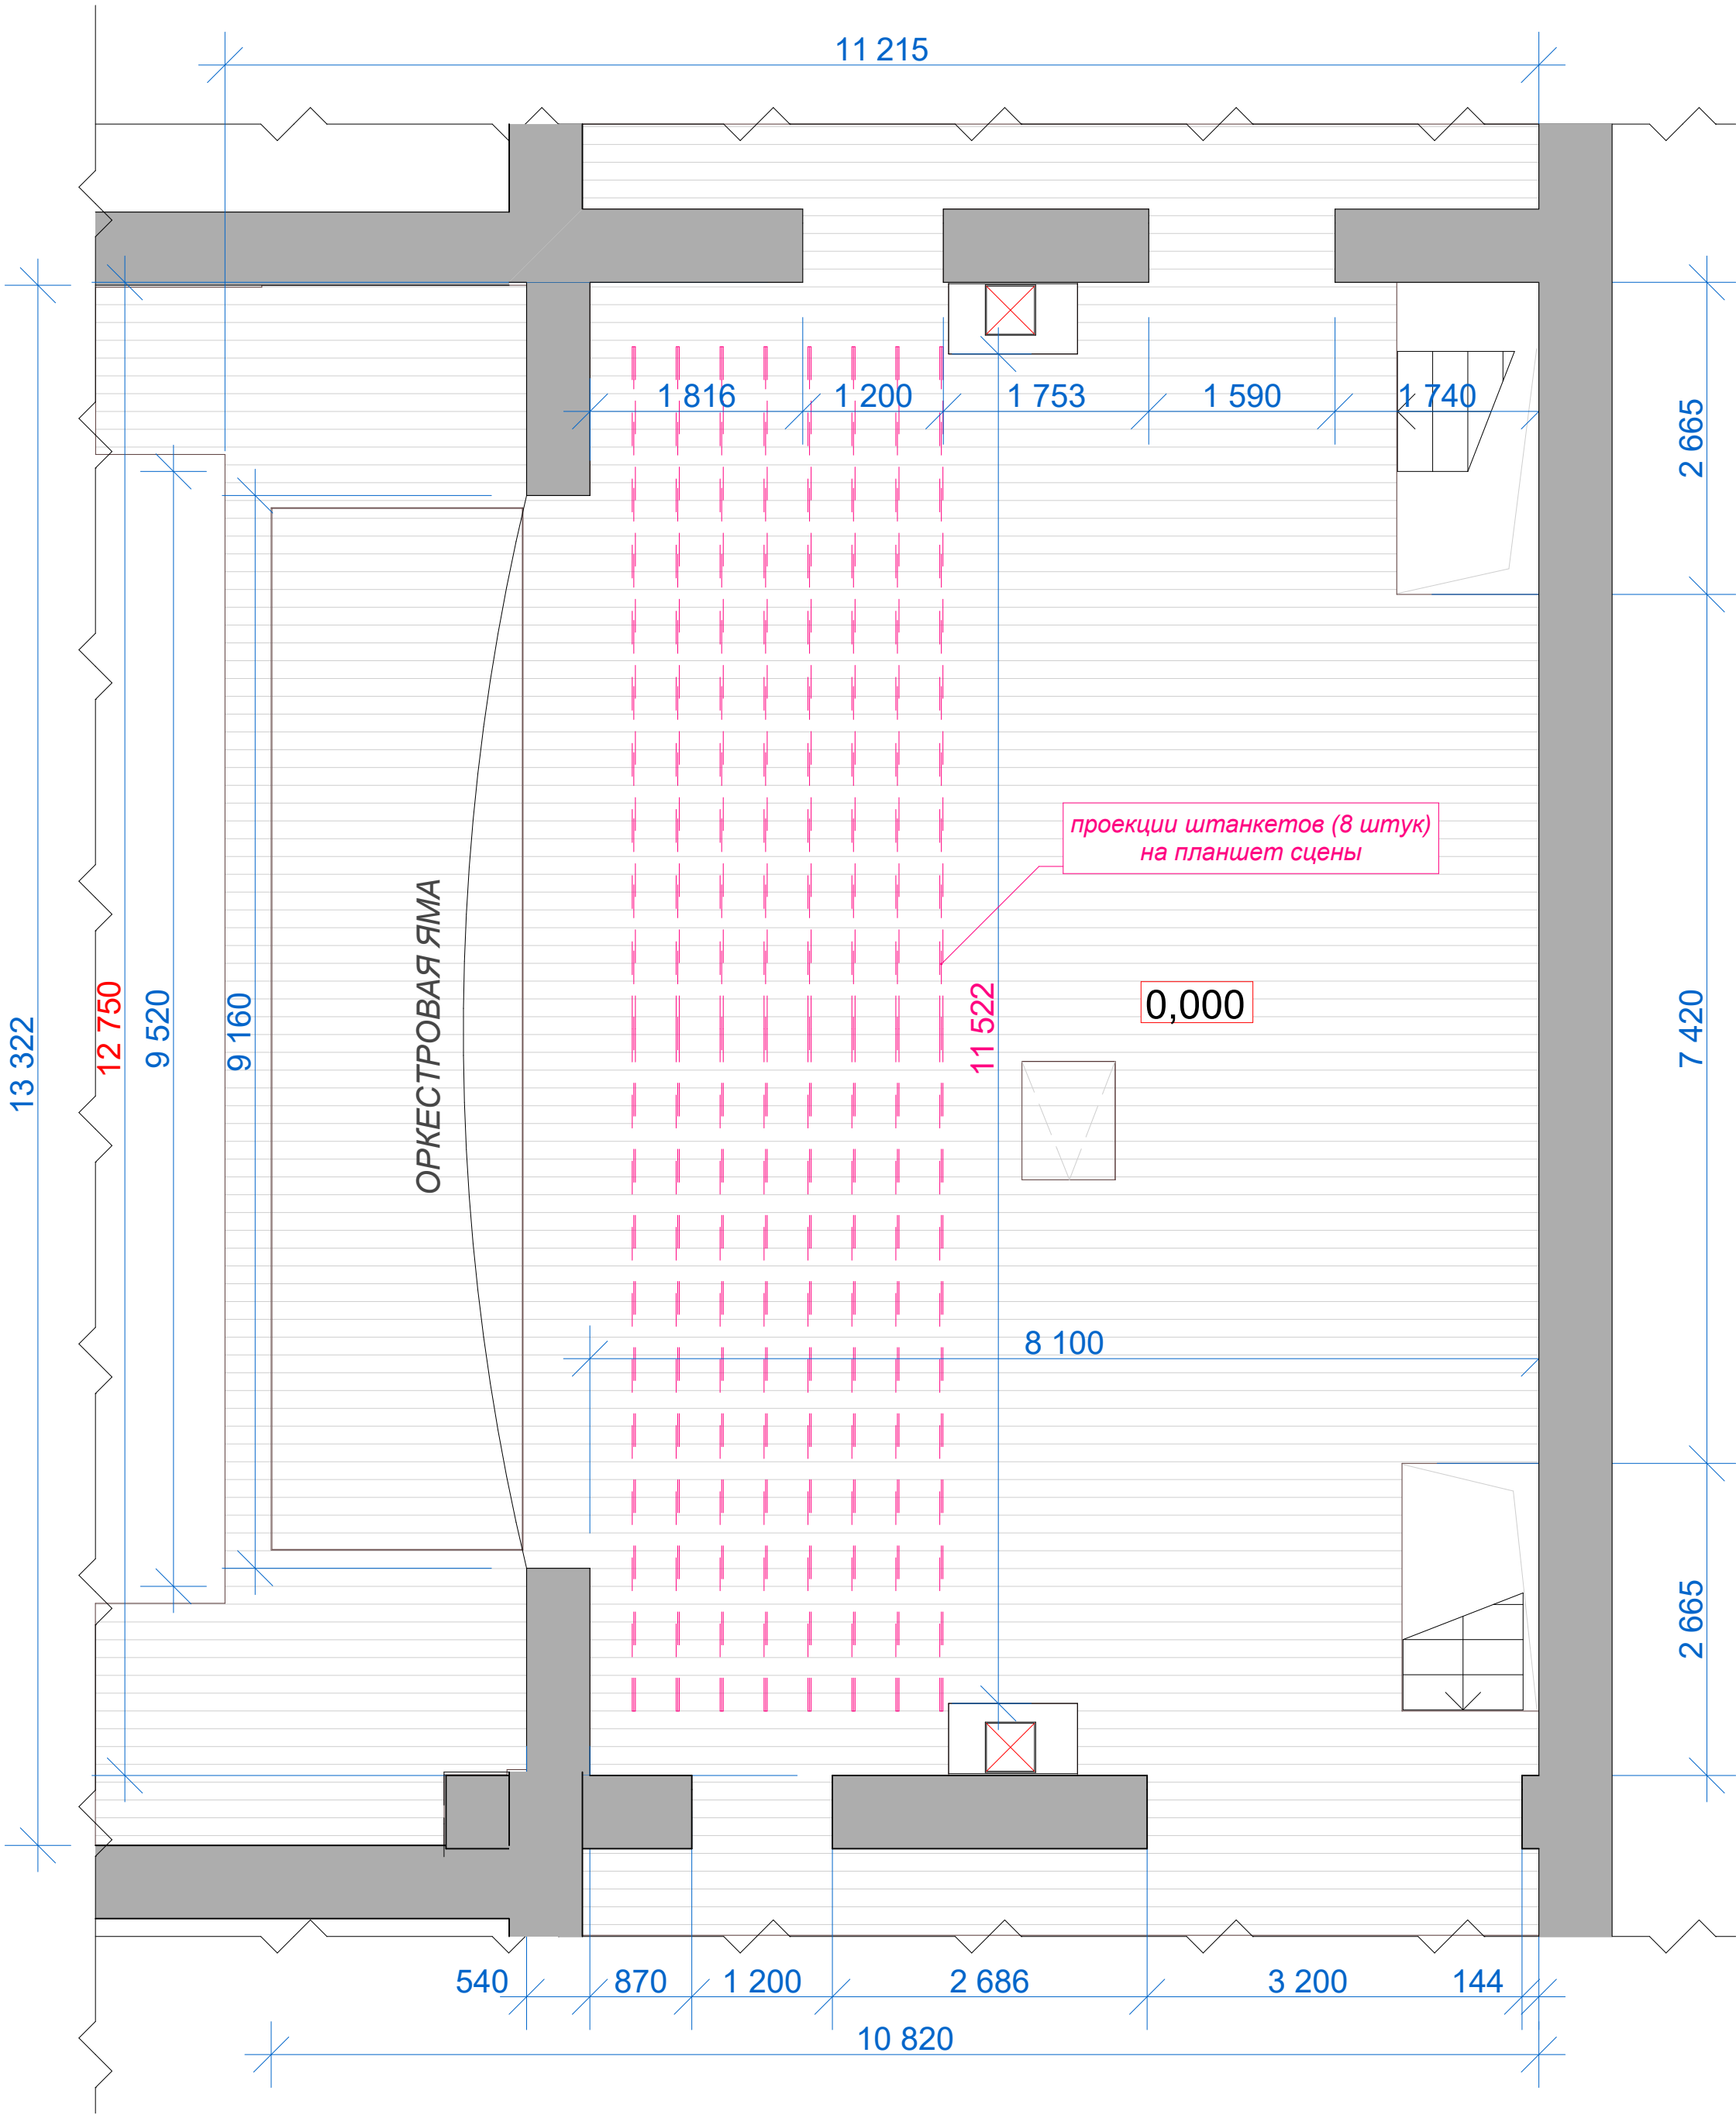


ПЛАН СЦЕНЫ. МАСШТАБ 1:50